


# DARSTELLUNGEN

- 1.  Grenze des räumlichen Geltungsbereiches der Flächennutzungsplanänderung
- 2.  Allgemeines Wohngebiet
- 3.  Dorfgebiet
- 4.  Wichtige örtliche Straßen
- 5.  Grünfläche
- 6.  Spielplatz
- 7.  Bodendenkmal

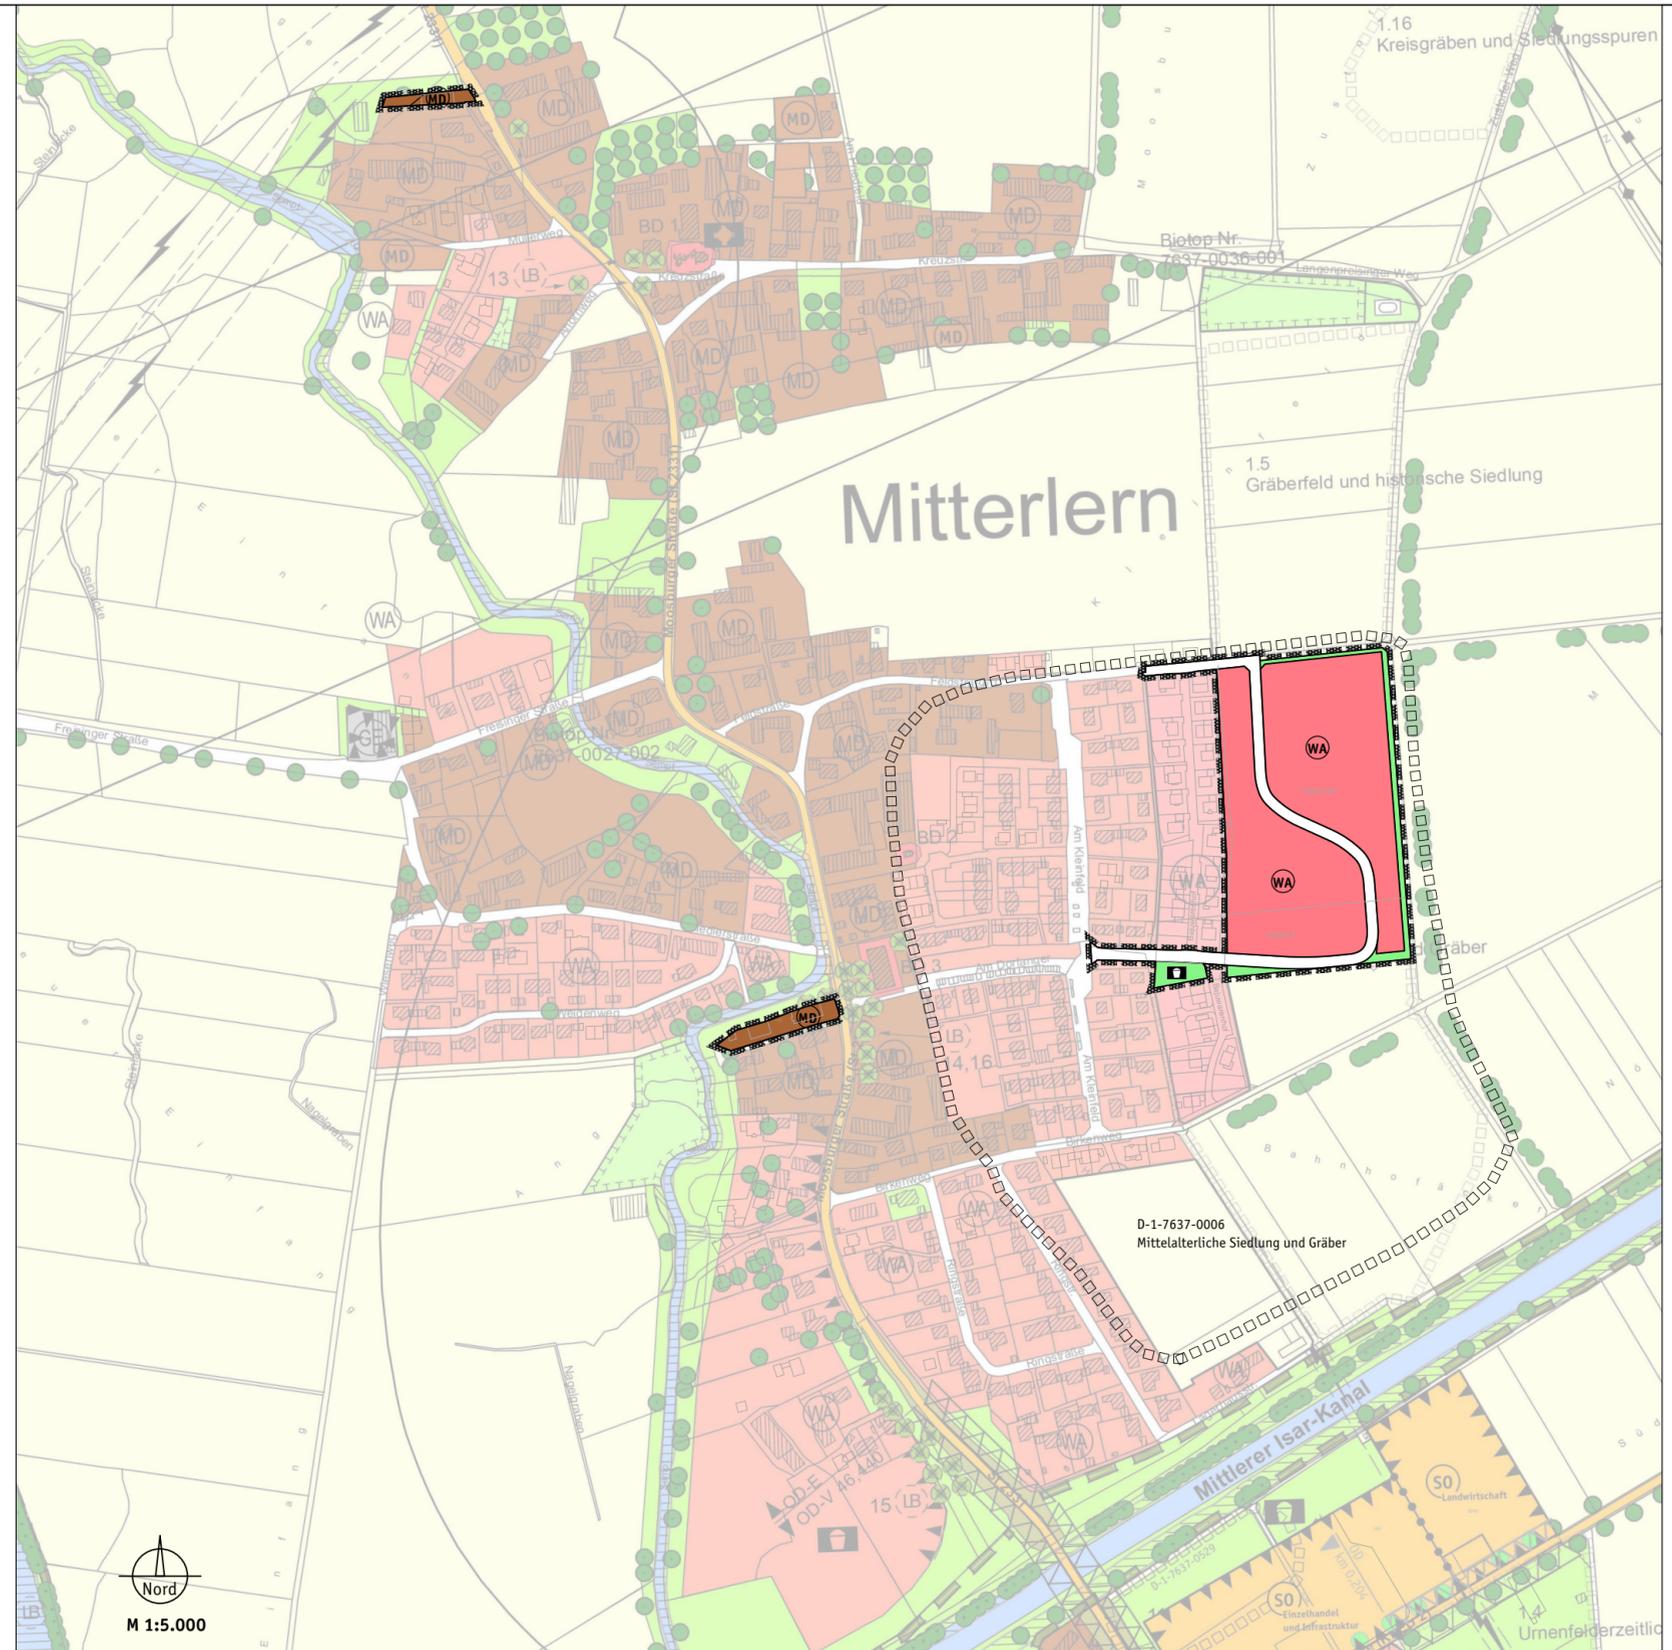

# Gemeinde Berglern 18. Änderung des Flächennutzungsplanes

## VERFAHRENSVERMERKE

- 1. Änderungsbeschluss gefasst am 20. April 2023
- 2. Frühzeitige Öffentlichkeitsbeteiligung in der Fassung vom 13. März 2023 (§ 3 Abs. 1 BauGB) vom 14. August 2023 bis 15. September 2023
- 3. Frühzeitige Beteiligung der Träger öffentlicher Belange in der Fassung vom 13. März 2023 (§ 4 Abs. 1 BauGB) vom 3. August 2023 bis 15. September 2023
- 4. Öffentlichkeitsbeteiligung in der Fassung vom 2. Oktober 2023 (§ 3 Abs. 2 BauGB) vom 13. November 2023 bis 13. Dezember 2023
- 5. Beteiligung der Träger öffentlicher Belange in der Fassung vom 2. Oktober 2023 (§ 4 Abs. 2 BauGB) vom 24. Oktober 2023 bis 13. Dezember 2023
- 6. Feststellungsbeschluss in der Fassung vom 25. Januar 2024 mit Begründung vom 25. Januar 2024 am 25. Januar 2024

Wartenberg, den .....  
Erster Bürgermeister Anton Scherer (Siegel)

7. Genehmigung durch das Landratsamt Erding in der Fassung vom ..... mit Begründung vom ..... (§ 6 BauGB) AZ: ..... vom .....

Wartenberg, den .....  
Erster Bürgermeister Anton Scherer (Siegel)

8. Bekanntmachung der Erteilung der Genehmigung (§ 6 Abs. 5 BauGB) am .....

Die Flächennutzungsplanänderung ist damit in der Fassung vom ..... mit Begründung vom ..... in Kraft getreten.