

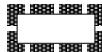
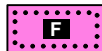
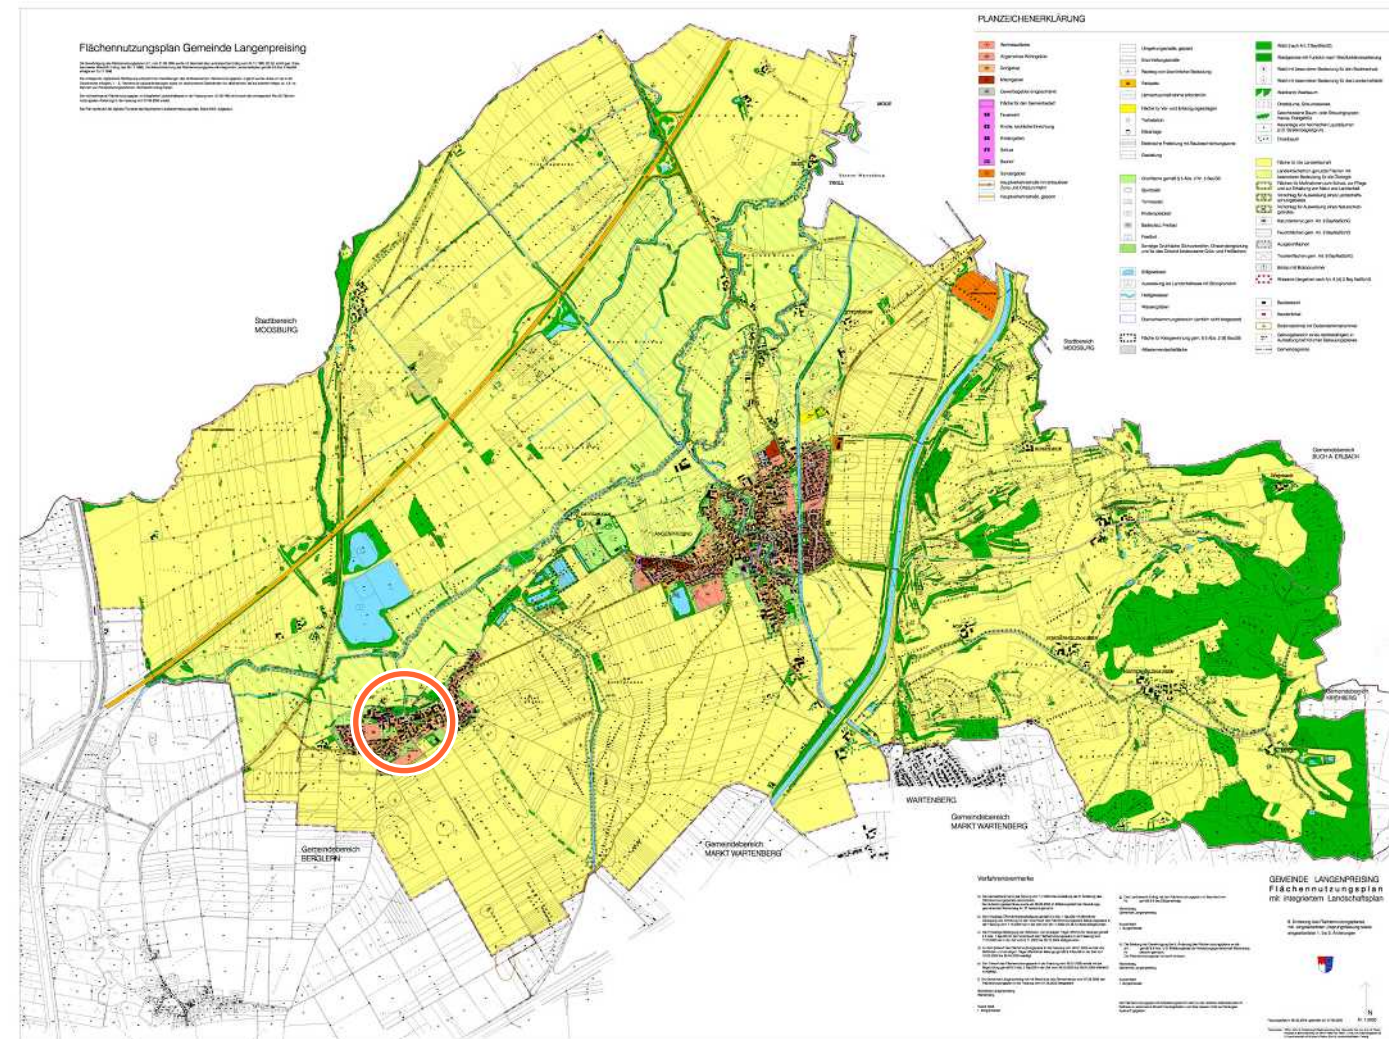


DARSTELLUNGEN

-  Geltungsbereich der Flächennutzungsplanänderung
-  Fläche für den Gemeinbedarf: Feuerwehr

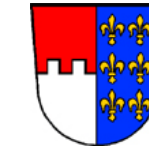

Übersichtsplan

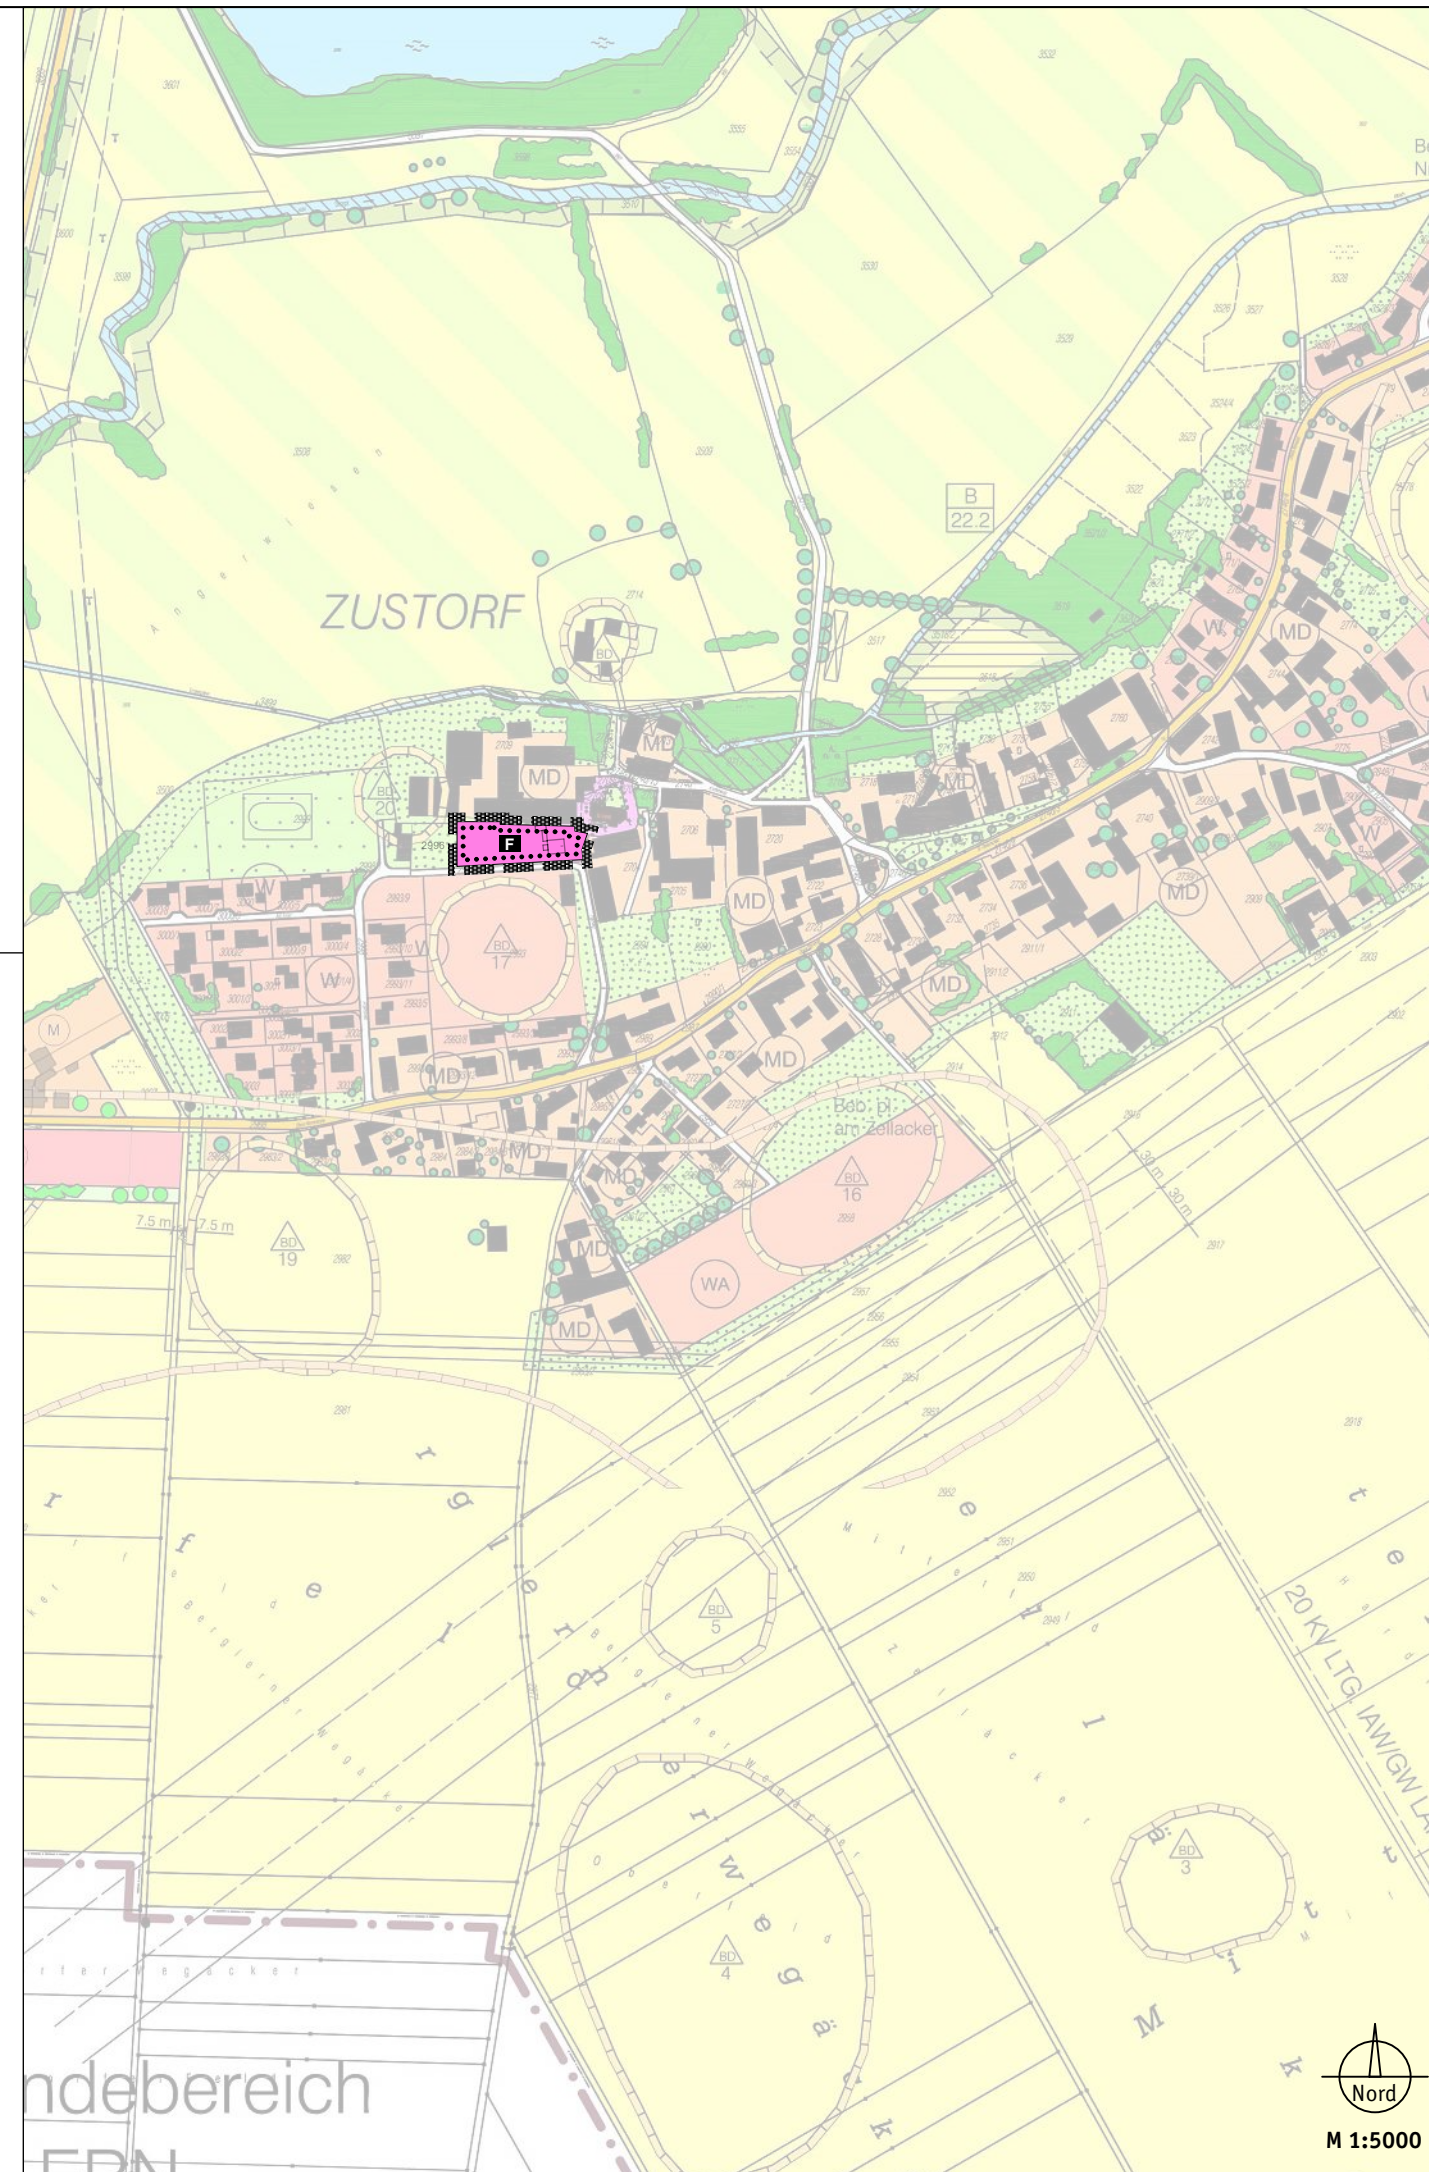

Gemeinde Langenpreising 18. Änderung des Flächennutzungsplanes

VERFAHRENSVERMERKE

1. Änderungsbeschluss gefasst am 22. Februar 2022
2. Öffentlichkeitsbeteiligung in der Fassung vom 22. Februar 2022 (§ 3 Abs. 2 BauGB) vom 21. März 2022 bis 20. April 2022
3. Beteiligung der Träger öffentlicher Belange in der Fassung vom 22. Februar 2022 (§ 4 Abs. 2 BauGB) vom 14. März 2022 bis 20. April 2022

Die Änderung erfolgt im vereinfachten Verfahren nach § 13 BauGB.
Hinweis: von der Durchführung einer Umweltprüfung wurde abgesehen.

4. Feststellungsbeschluss in der Fassung vom 22. Februar 2022 mit Begründung vom 22. Februar 2022 am 17. Mai 2022
5. Genehmigung durch das Landratsamt Erding in der Fassung vom 22. Februar 2022 mit Begründung vom 22. Februar 2022 (§ 6 BauGB) AZ: vom 15. Juli 2022

Wartenberg, den
Erster Bürgermeister Josef Straßer (Siegel)

6. Bekanntmachung der Erteilung der Genehmigung (§ 6 Abs. 5 BauGB) am

Wartenberg, den
Erster Bürgermeister Josef Straßer (Siegel)

Die Flächennutzungsplanänderung ist damit in der Fassung vom 22. Februar 2022 mit Begründung vom 22. Februar 2022 in Kraft getreten.