
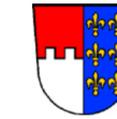


# DARSTELLUNGEN

-  Geltungsbereich der Flächennutzungsplanänderung
-  Fläche für den Gemeinbedarf: Bauhof und Wertstoffhof
-  Parkplatz
-  Sonstige Grünflächen (Schutzstreifen, Ortsrandeingrünung und für das Ortsbild bedeutsame Grün- und Freiflächen)
-  Neuanlage von heimischen Laubbäumen (z.B. Straßenbegleitgrün)

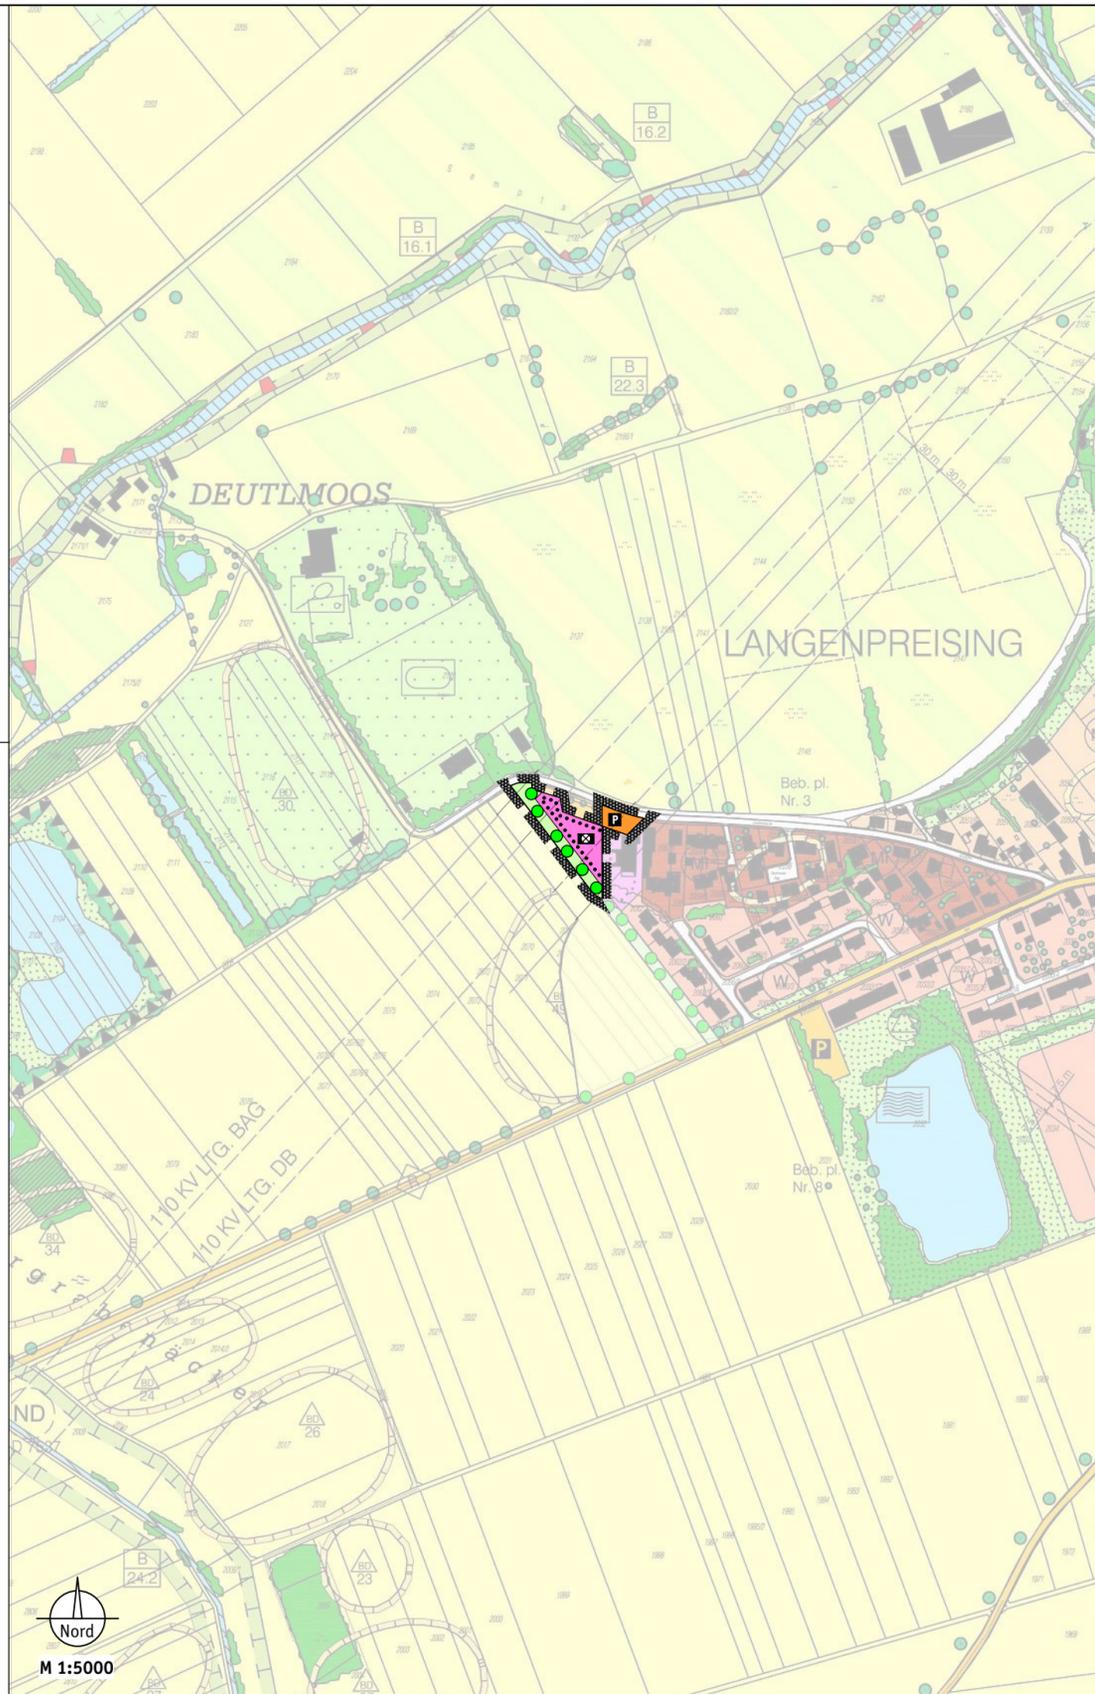

# Gemeinde Langenpreising 16. Änderung des Flächennutzungsplanes

## VERFAHRENSVERMERKE

Änderungsbeschluss gefasst	am 5. November 2019
Öffentlichkeitsbeteiligung in der Fassung vom 25. Oktober 2019 (§ 3 Abs. 2 BauGB)	vom 25. November 2019 bis 30. Dezember 2019
Beteiligung der Träger öffentlicher Belange in der Fassung vom 25. Oktober 2019 (§ 4 Abs. 2 BauGB)	vom 25. November 2019 bis 17. Januar 2020

Die Änderung erfolgt im vereinfachten Verfahren nach § 13 BauGB.  
Hinweis: von der Durchführung einer Umweltprüfung wurde abgesehen.

Feststellungsbeschluss in der Fassung vom 25. Oktober 2019 mit Begründung vom 24. Januar 2020	am 18. Februar 2020
---	---------------------


Genehmigung durch das Landratsamt Erding in der Fassung vom ..... mit Begründung vom ..... (§ 6 BauGB)	AZ: ..... vom .....
--	---------------------

Wartenberg, den .....  
Erster Bürgermeister Dr. Peter Deimel (Siegel)

Bekanntmachung der Erteilung der Genehmigung (§ 6 Abs. 5 BauGB)  
am .....

Wartenberg, den .....  
Erster Bürgermeister Dr. Peter Deimel (Siegel)

Die Flächennutzungsplanänderung ist damit in der Fassung vom ..... mit Begründung vom ..... in Kraft getreten.

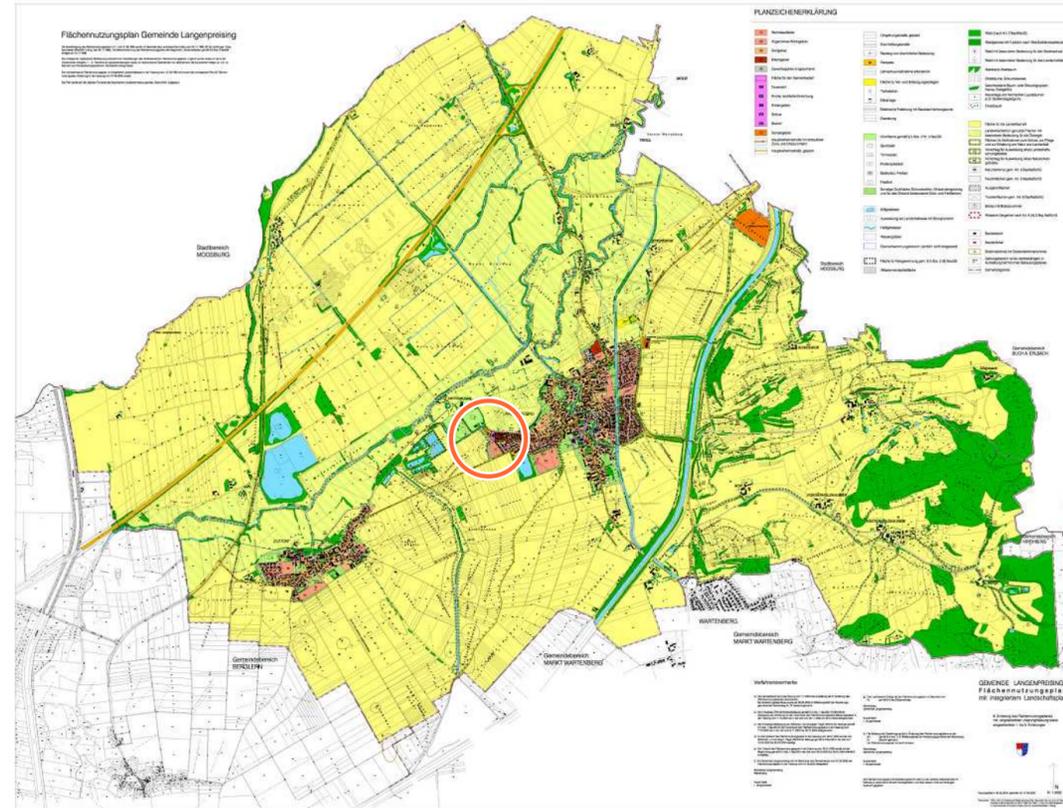

Übersichtsplan