

DARSTELLUNGEN

- 

Geltungsbereich
der Flächennutzungsplanänderung
- 

Dorfgebiet
- 

gemischte Baufläche
- 


Allgemeines Wohngebiet
- 

Gewerbegebiet
- 

Hauptverkehrsstraße
- 

Flächen für Maßnahmen zum Schutz, zur Pflege und zur
Erhaltung von Natur und Landschaft
- 

Sonstige Grünflächen (Schutzstreifen, Ortsrandeingrünung
und für das Ortsbild bedeutsame Grün- und Freiflächen)
- 

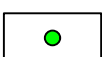
Obstbäume, Streuobstwiese
- 

Geschlossene Baum- oder Strauchgruppen,
Hecke, Feldgehölz
- 




Neuanlage von heimischen Laubbäumen
(z.B. Straßenbegleitgrün)
- 

Fläche für Vorkehrungen zum
Schutz gegen Immissionen

KENNZEICHNUNGEN

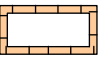- 

Bodendenkmal (Stand 2. November 2016)

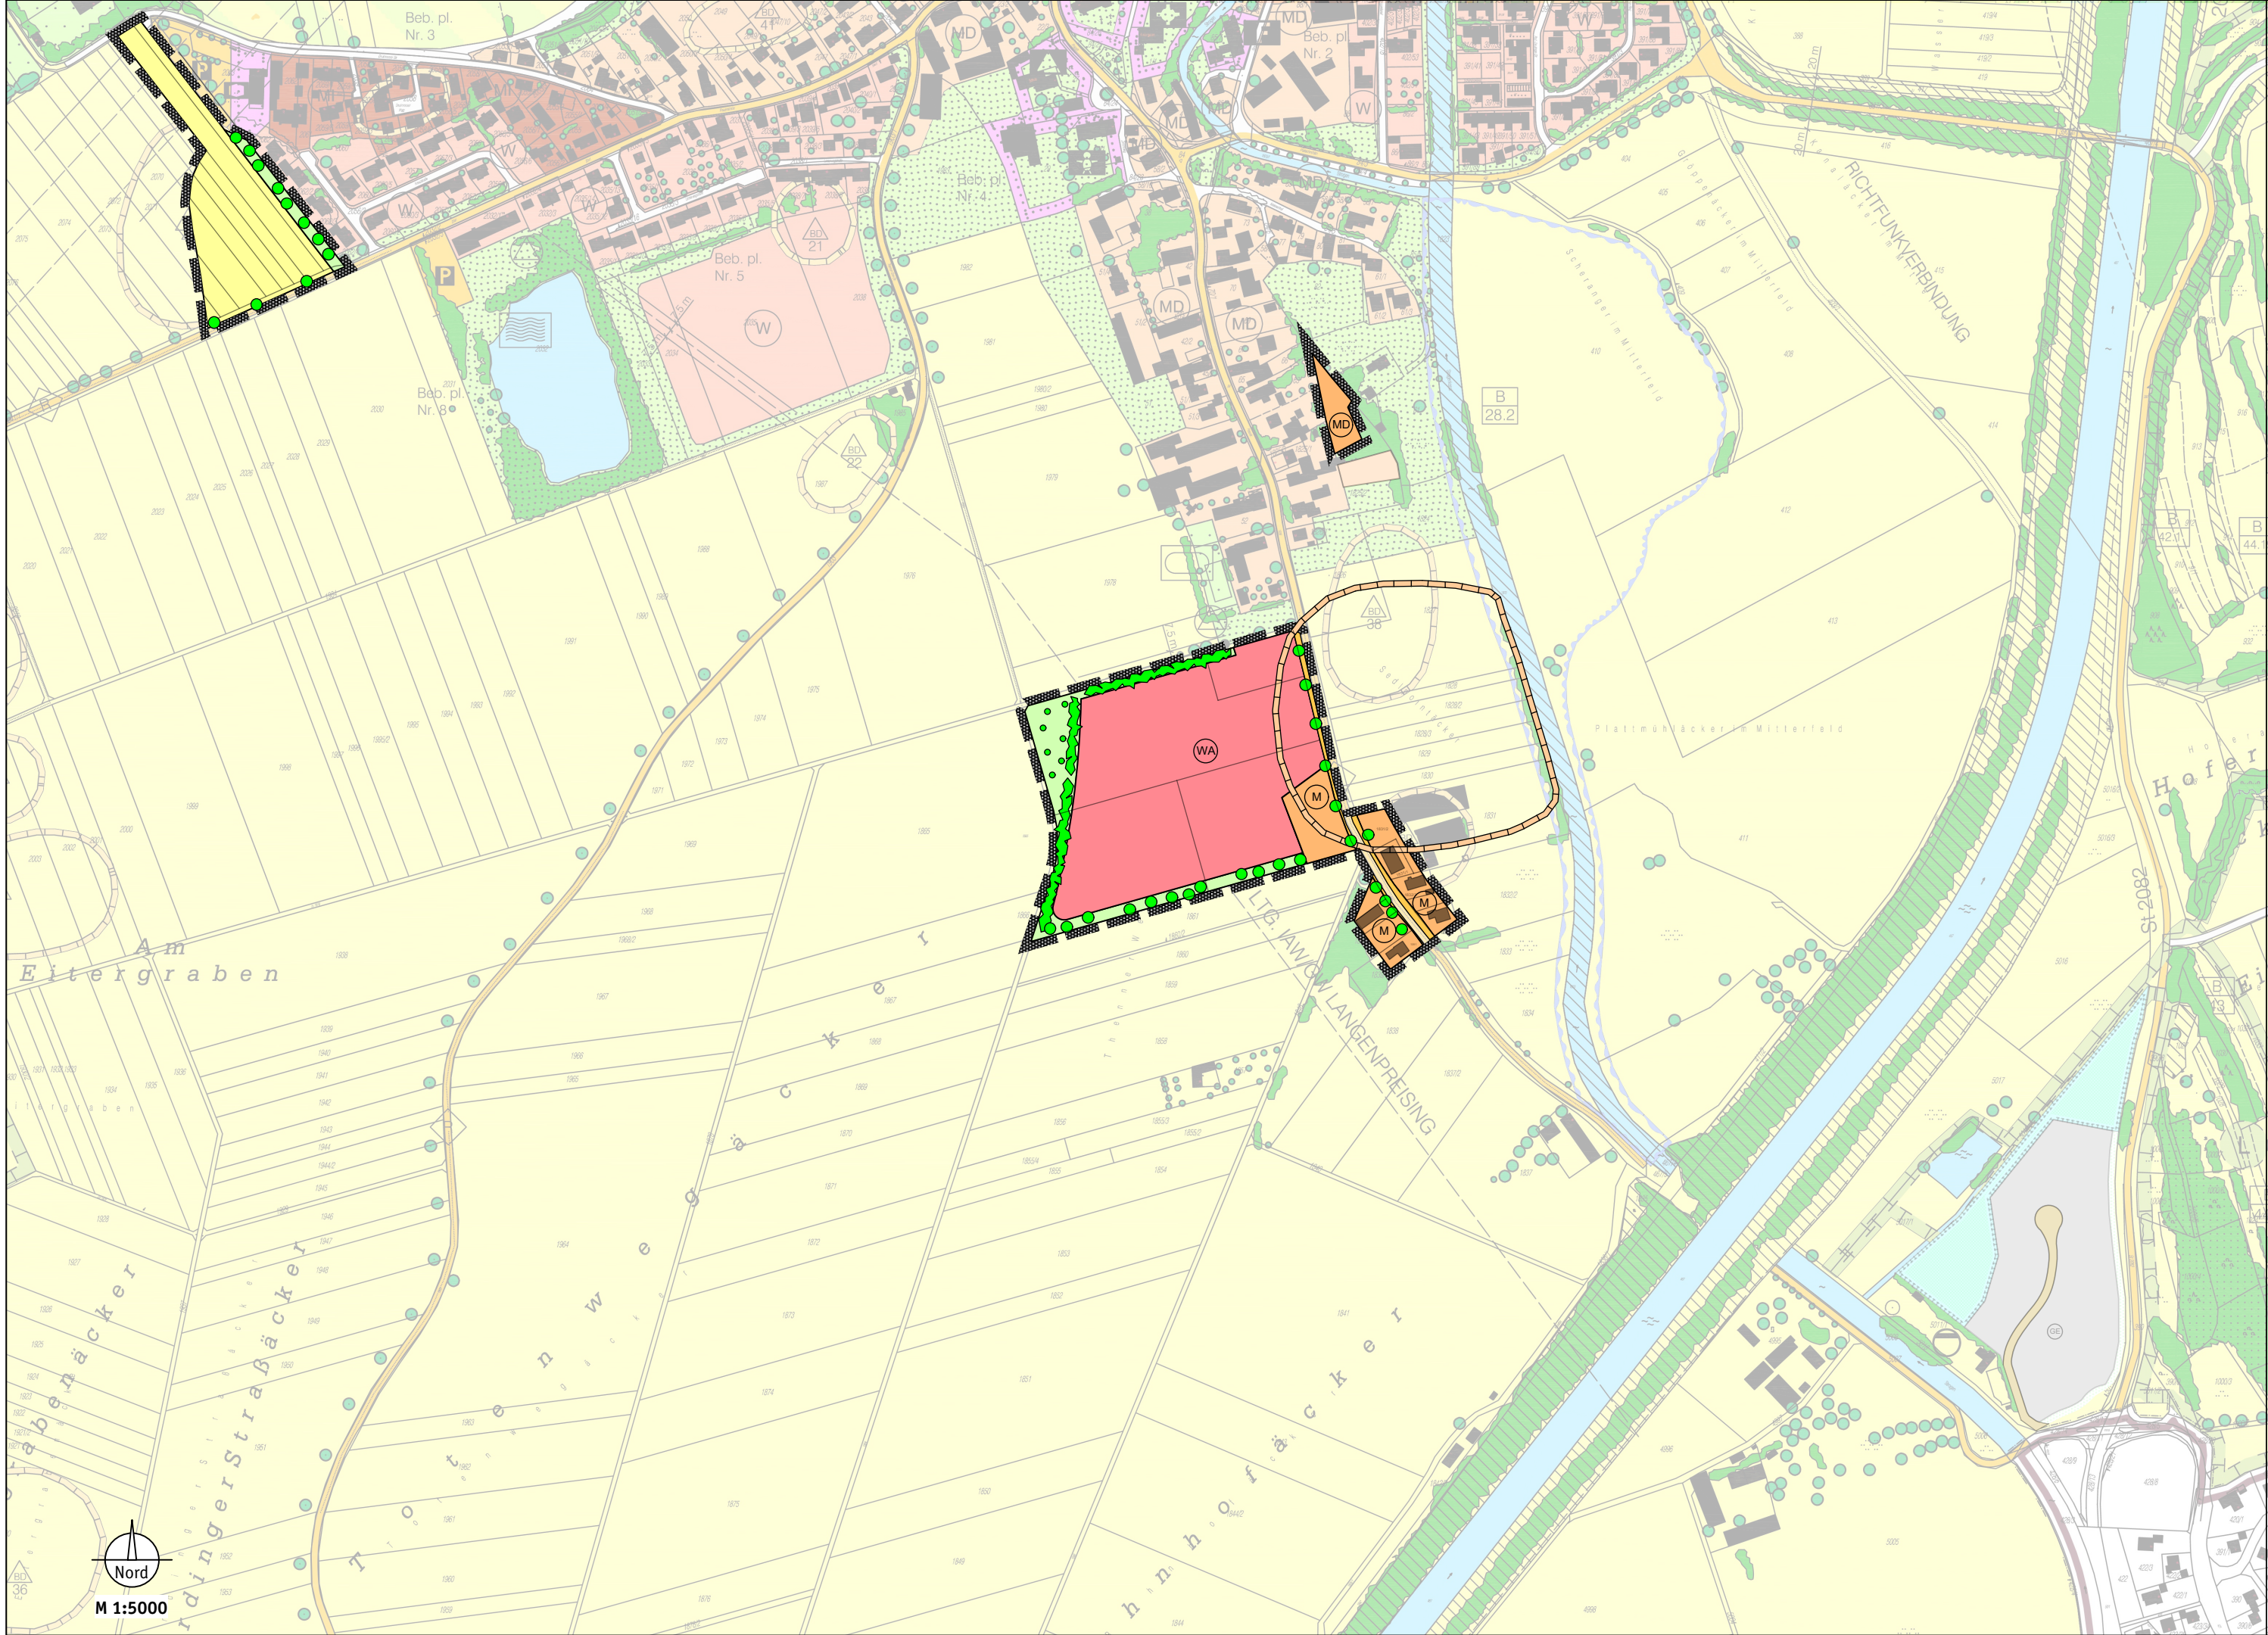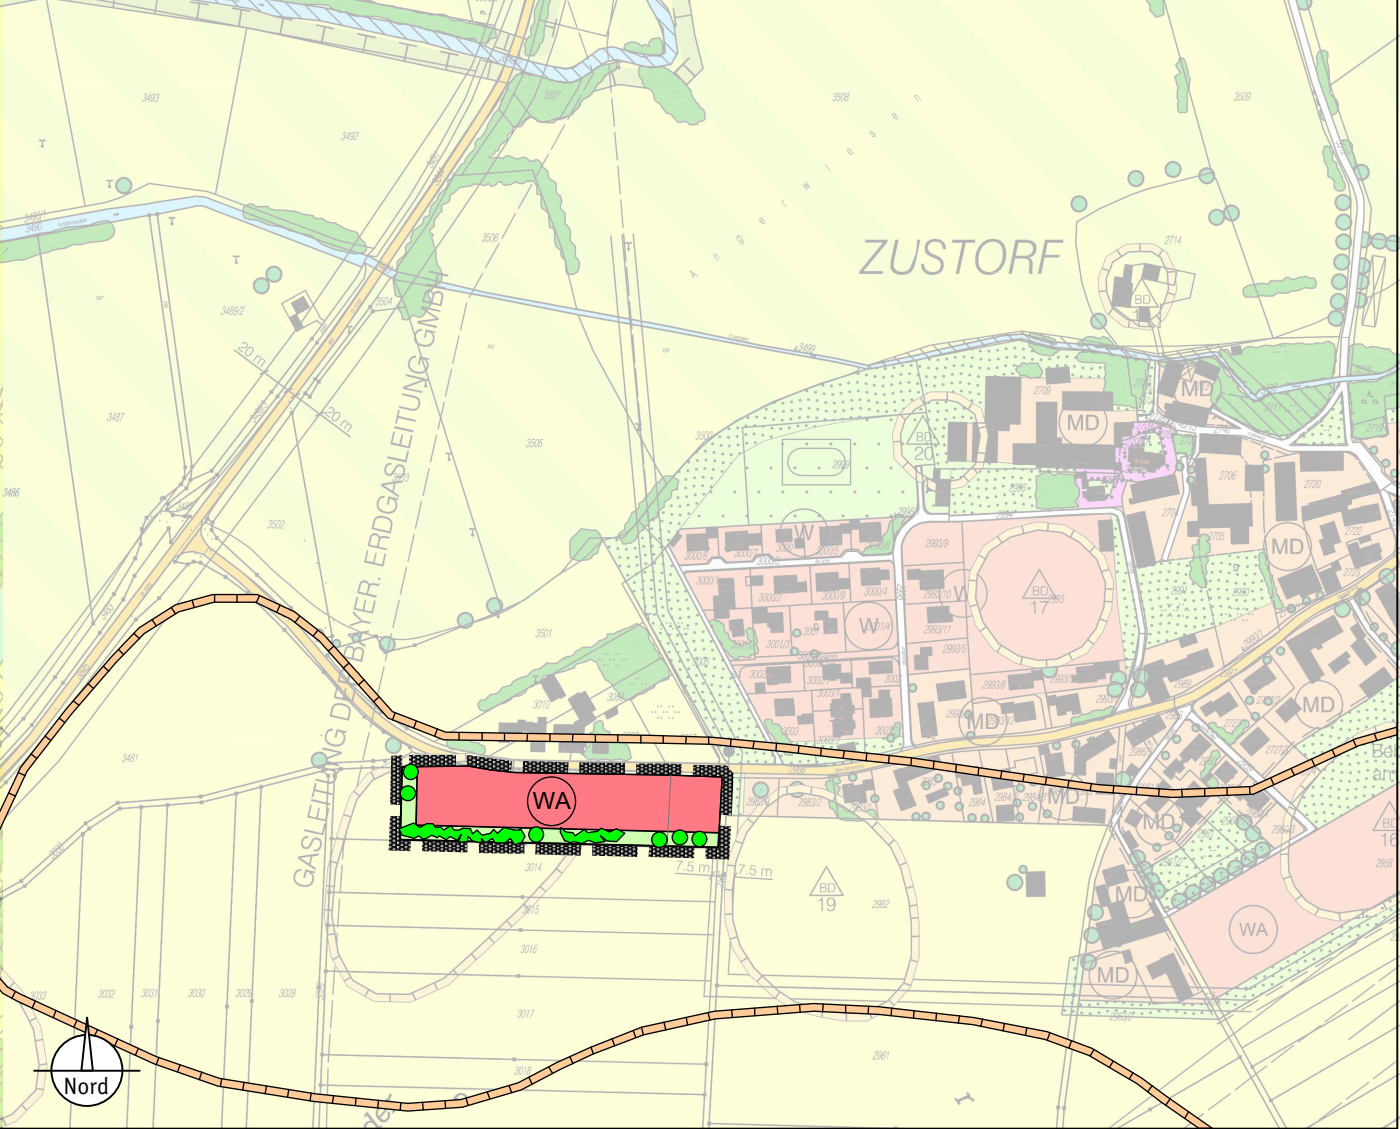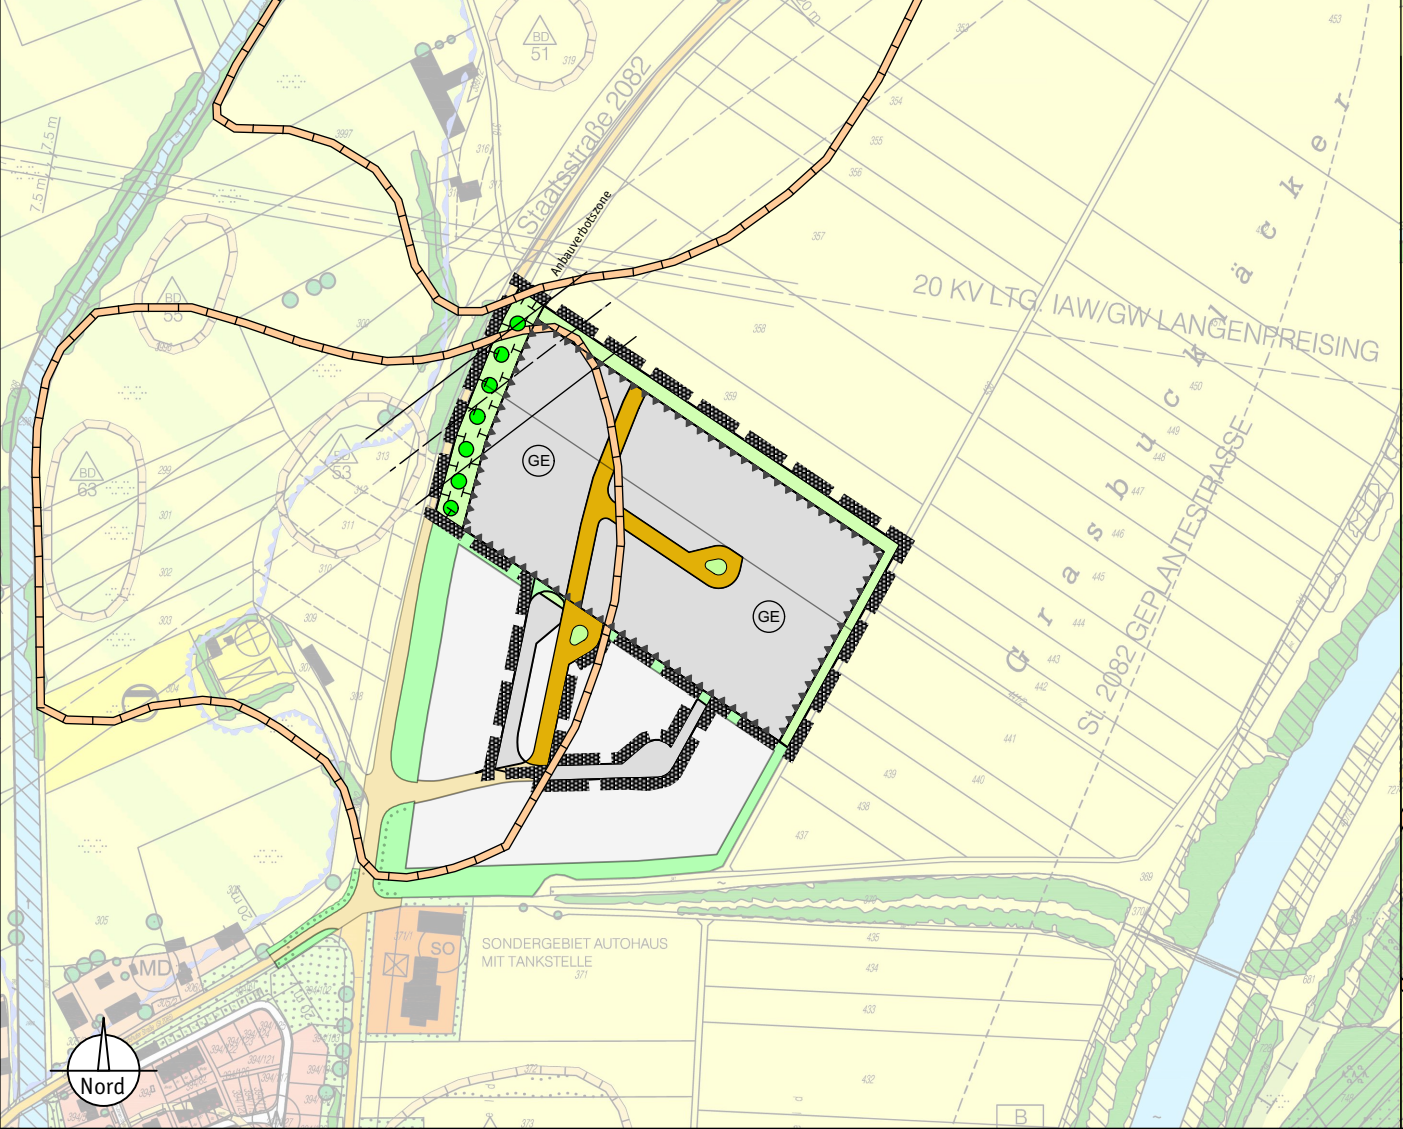

Gemeinde Langenpreising
15. Änderung des Flächennutzungsplanes

VERFAHRENSVERMERKE

1. Änderungsbeschluss gefasst

am 1. März 2016
2. Frühzeitige Öffentlichkeitsbeteiligung
in der Fassung vom 15. November 2016
(§ 3 Abs. 1 BauGB)

vom 23. Januar 2017 bis 22. Februar 2017
3. Frühzeitige Beteiligung der Träger öffentlicher Belange
in der Fassung vom 15. November 2016
(§ 4 Abs. 1 BauGB)

vom 23. Januar 2017 bis 22. Februar 2017
4. Öffentlichkeitsbeteiligung
in der Fassung vom 24. August 2017
(§ 3 Abs. 2 BauGB)

vom bis
5. Beteiligung der Träger öffentlicher Belange
in der Fassung vom 24. August 2017
(§ 4 Abs. 2 BauGB)

vom bis
6. Feststellungsbeschluss
in der Fassung vom
mit Begründung vom

am
- Wartenberg, den

Erster Bürgermeister Dr. Peter Deimel
7. Genehmigung durch das Landratsamt Erding
in der Fassung vom
mit Begründung vom
(§ 6 BauGB)

AZ: vom
- Wartenberg, den

Erster Bürgermeister Dr. Peter Deimel
8. Bekanntmachung der Erteilung der Genehmigung
(§ 6 Abs. 5 BauGB)

am

Die Flächennutzungsplanänderung ist damit in der Fassung vom
mit Begründung vom in Kraft getreten.

Planfassung vom 24. August 2017
Verfahrensvermerke vom 21. November 2017

architekturbüro pezold-Wartenberg