


Gemeinde Langenpreising
Bebauungsplan Thenner-See-Straße
 Städtebaulicher Entwurf



Schutzabstand für Grünzug

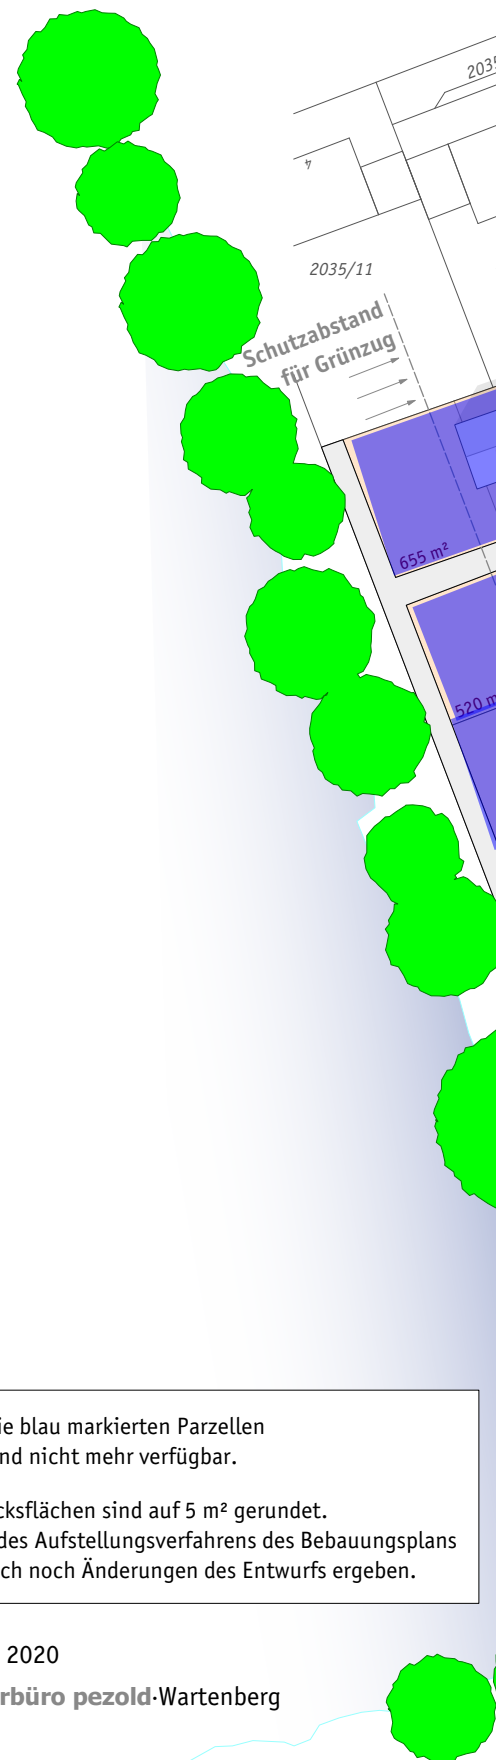

M 1:1.000

Die blau markierten Parzellen sind nicht mehr verfügbar.

Grundstücksflächen sind auf 5 m² gerundet. Während des Aufstellungsverfahrens des Bebauungsplans können sich noch Änderungen des Entwurfs ergeben.